



PIANTA PIANO TERRA
scala 1:100

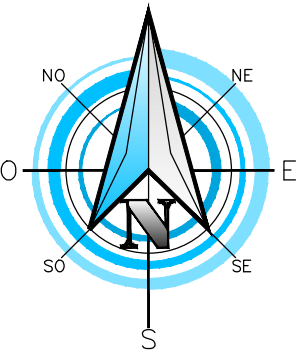

PIANTA PIANO PRIMO
scala 1:100

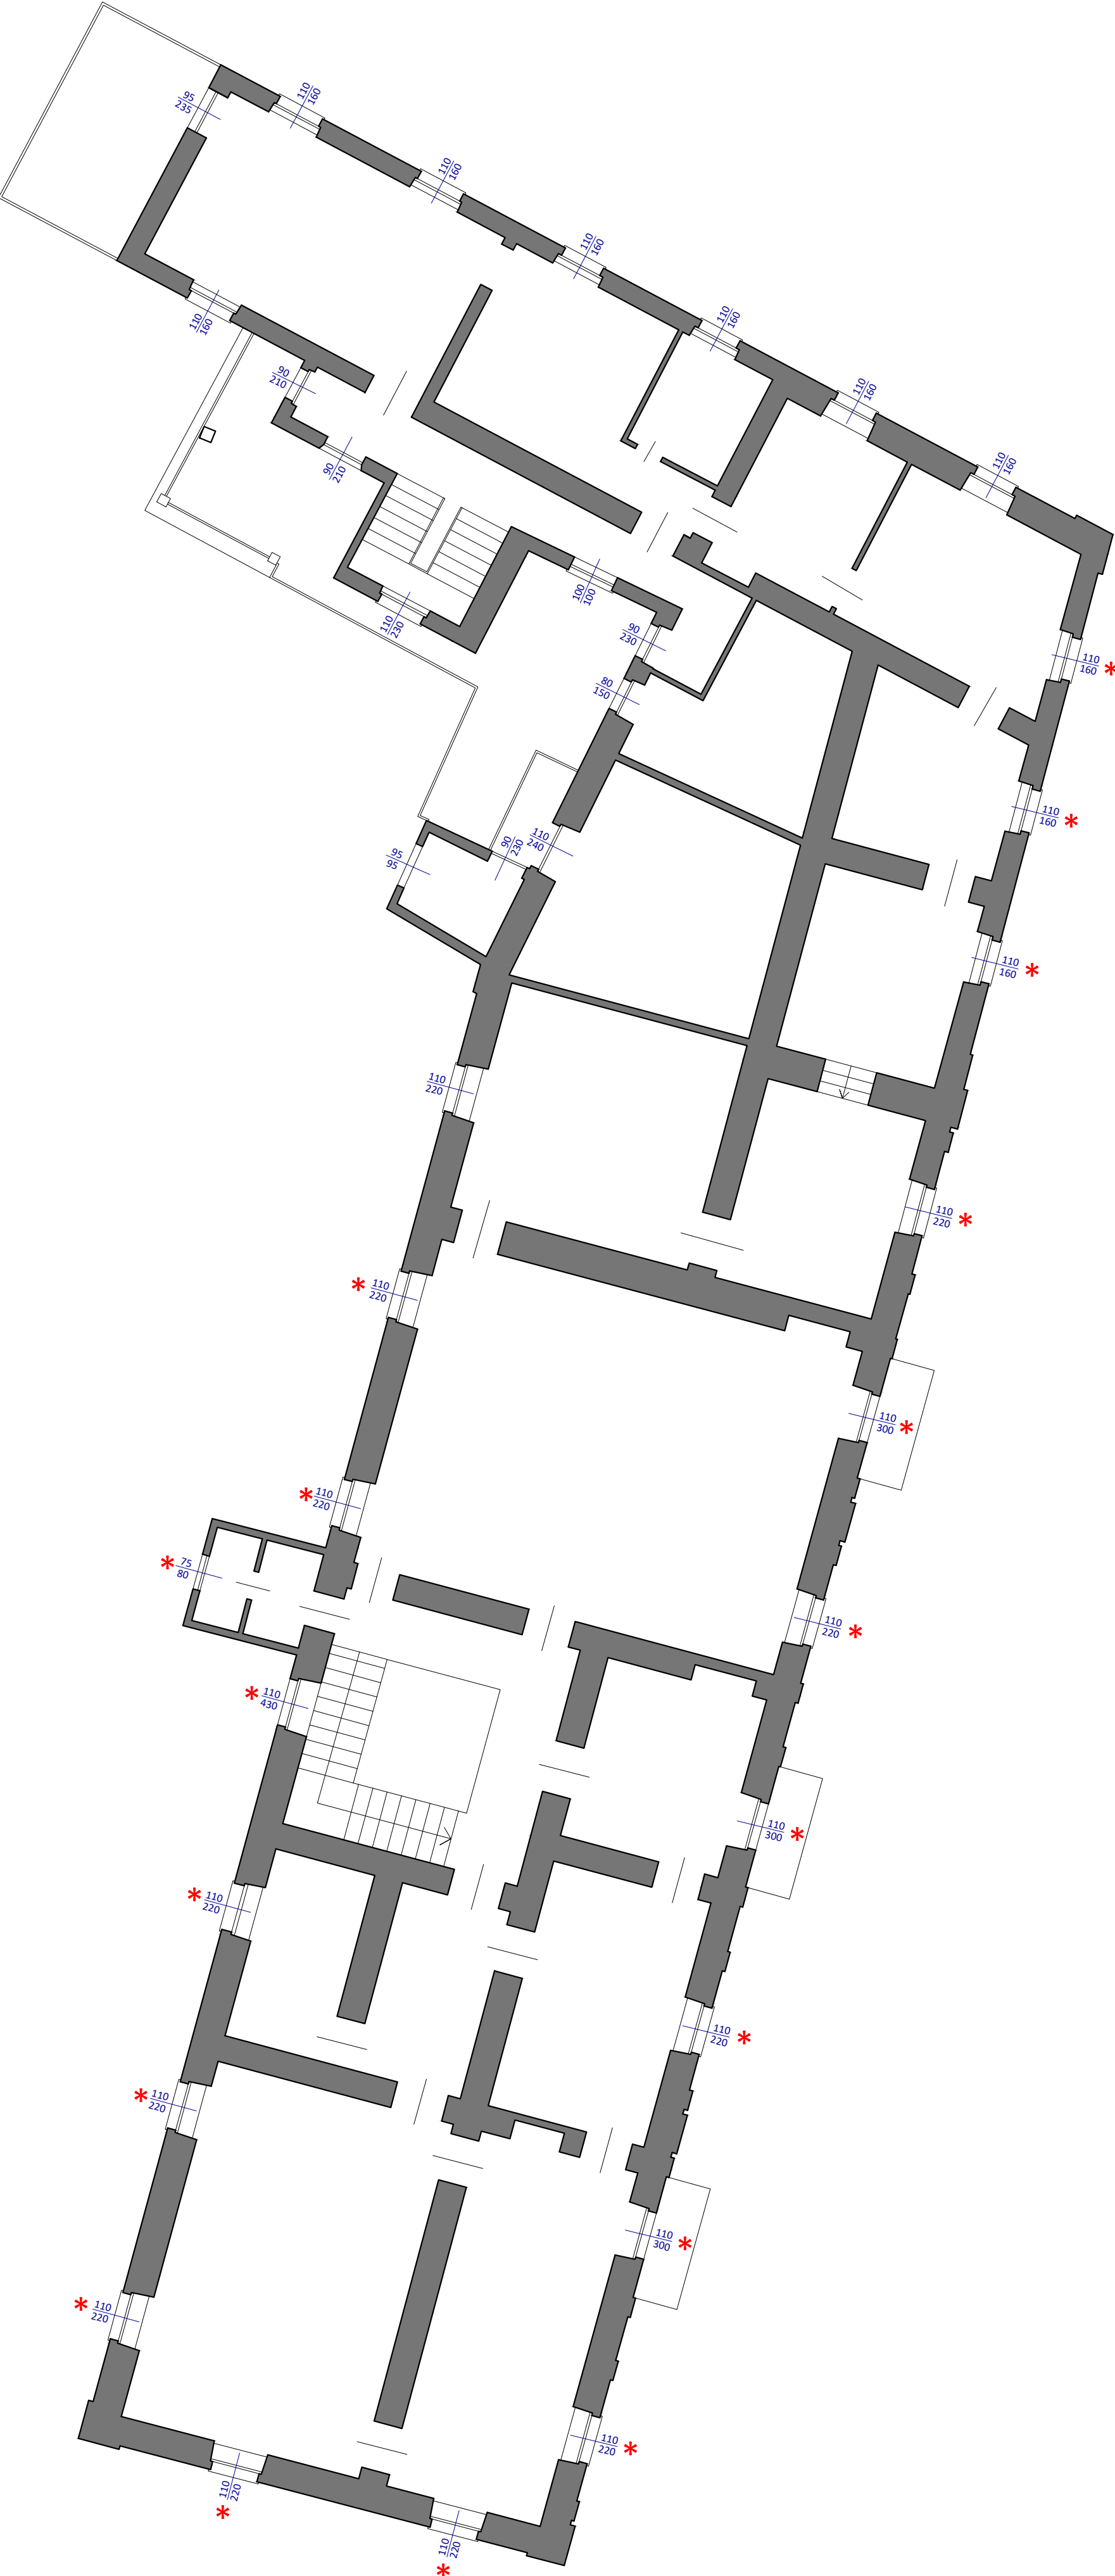

- LEGENDA:**
- MURATURA ESISTENTE
 - SOSTITUZIONE SERRAMENTO



COMMITTENTE:
COMUNE DI AZEGLIO



OGGETTO:
**SOSTITUZIONE SERRAMENTI ESTERNI
PALAZZO MUNICIPALE
CUP: D43I22000330006
CIG: 99735902D6**

LOCALITÀ DELL'INTERVENTO:
COMUNE DI AZEGLIO, PIAZZA MASSIMO D'AZEGLIO, N° 2

FASE PROGETTUALE:
PROGETTO ESECUTIVO

ARCHIVIO: 5919 141 ARC 002 ESE 01

TITOLO ELABORATO:
**PIANTE PIANO TERRA E PRIMO
STATO DI FATTO - PROGETTO**

SCALA: 1:100

DATA:
Loranzè, Agosto 2023

CONTROLLIO QUALITÀ ELABORATI		REDATTO	VERIFICATO	RIESAMINATO	APPROVATO	REV	DATA	NOTE
CODICE	AMBITO PROGETTUALE	RESPONSABILE D'AREA	RESP. AREA	COORDINATORE	RESP. PROG.	0	25/07/2023	EMISSIONE
ARC	ARCHITETTURA ED EDILIZIA	Arch. A. DEMARIA - Arch. M. DI PERNA	E.L.	M.D.P.	-	1	01/08/2023	EMISSIONE
GEO	AMBIENTE E TERRITORIO	Geol. P. CANNOLI	-	-	-	2	-	-
IDR	IDRAULICA	Ing. M. VERNETTI ROSINA	-	-	-	3	-	-
IEL	IMPIANTI ELETTRICI E SPECIALI	Ing. G. ZAPPALÀ	-	-	-	4	-	-
IME	IMPIANTI FLUIDO MECCANICI	Ing. A. BREGOLIN	-	-	-	5	-	-
SIC	SICUREZZA	Ing. E. MORIELLO	-	-	-	6	-	-
STR	STRUTTURE E INFRASTRUTTURE	Ing. A. VACCARONE - Geom. F. TONINO	-	-	-	7	-	-
VVF	PREVENZIONE INCENDI	Ing. A. BREGOLIN	-	-	-	8	-	-
EXT	COLLABORATORI ESTERNI	-	-	-	-	9	-	-



Strada Provinciale 222, n°31
10010 Loranzè (TO)
TEL. 0125.1970499 FAX 0125.564014
e-mail: info.sertec@sertec-engineering.com
www.sertec-engineering.it

PROGETTISTA:
Ing. Lorenzo VIGNONO
N° 13123 ALBO INGEGNERI
PROVINCIA DI TORINO

CO-PROGETTISTA:
Arch. Marco DI PERNA
N°419 ORDINE ARCHITETTI
PROVINCIA DI BIELLA

IL DIRETTORE TECNICO:
Dott. Ing. Gianluca ODETTO

PROVINCIA DI TORINO
Ing. Lorenzo VIGNONO
N° 13123
ALBO INGEGNERI

ORDINE DEGLI ARCHITETTI
PIANIFICATORI, PERSAGISTI E COSTRUTTORI
DELLA PROVINCIA DI BIELLA
Arch. Marco DI PERNA
N° 419

ISO 9001
CERTIFICATO
17257049

FIDIC

oice
Associazione delle organizzazioni di ingegneria
e architettura e di consulenza tecnico-economica