



FOTO AEREA



ESTRATTO C.T.R. - SEZ. 114160

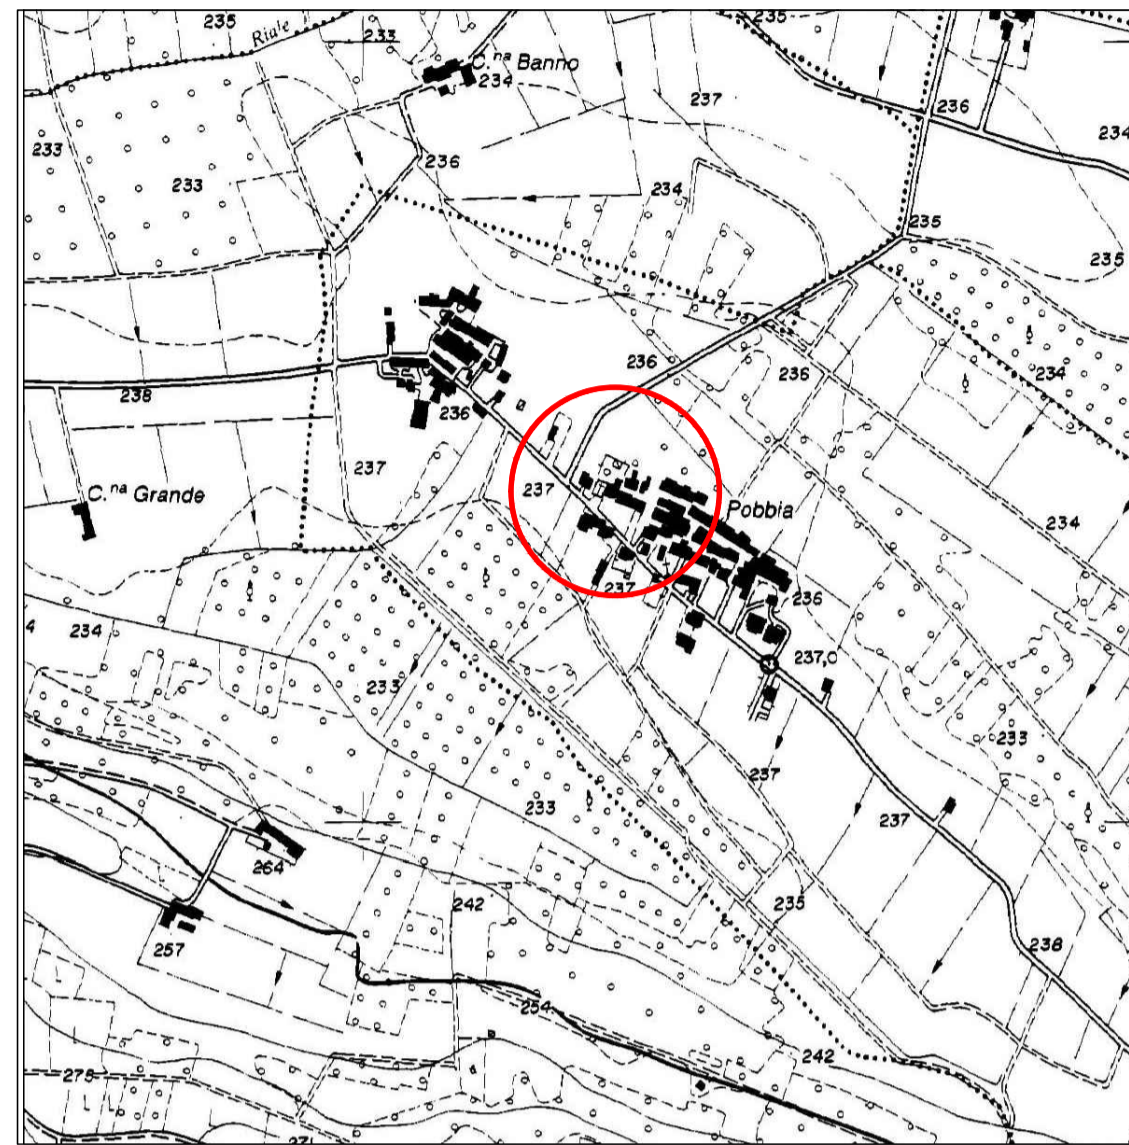

ESTRATTO PRG - 1:2.000

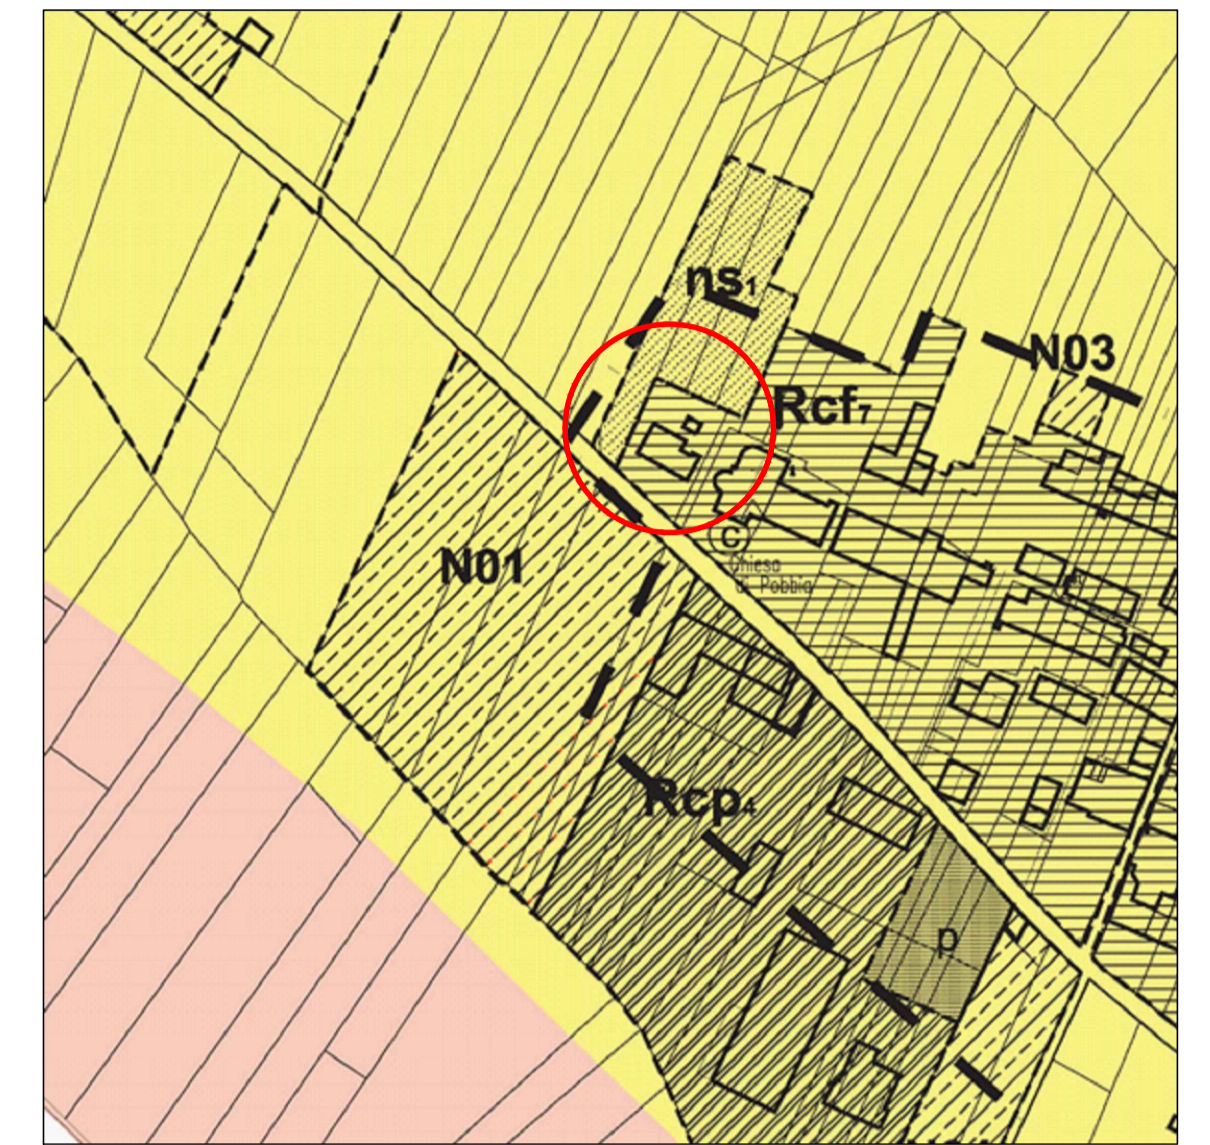


Previsto dal PRG:
Rc7 - Aree residenziali confermate

ESTRATTO MAPPA - 1:1.000



Comune di AZEGLIO
Fig. 1 n. 247

PLANIMETRIA - 1:500

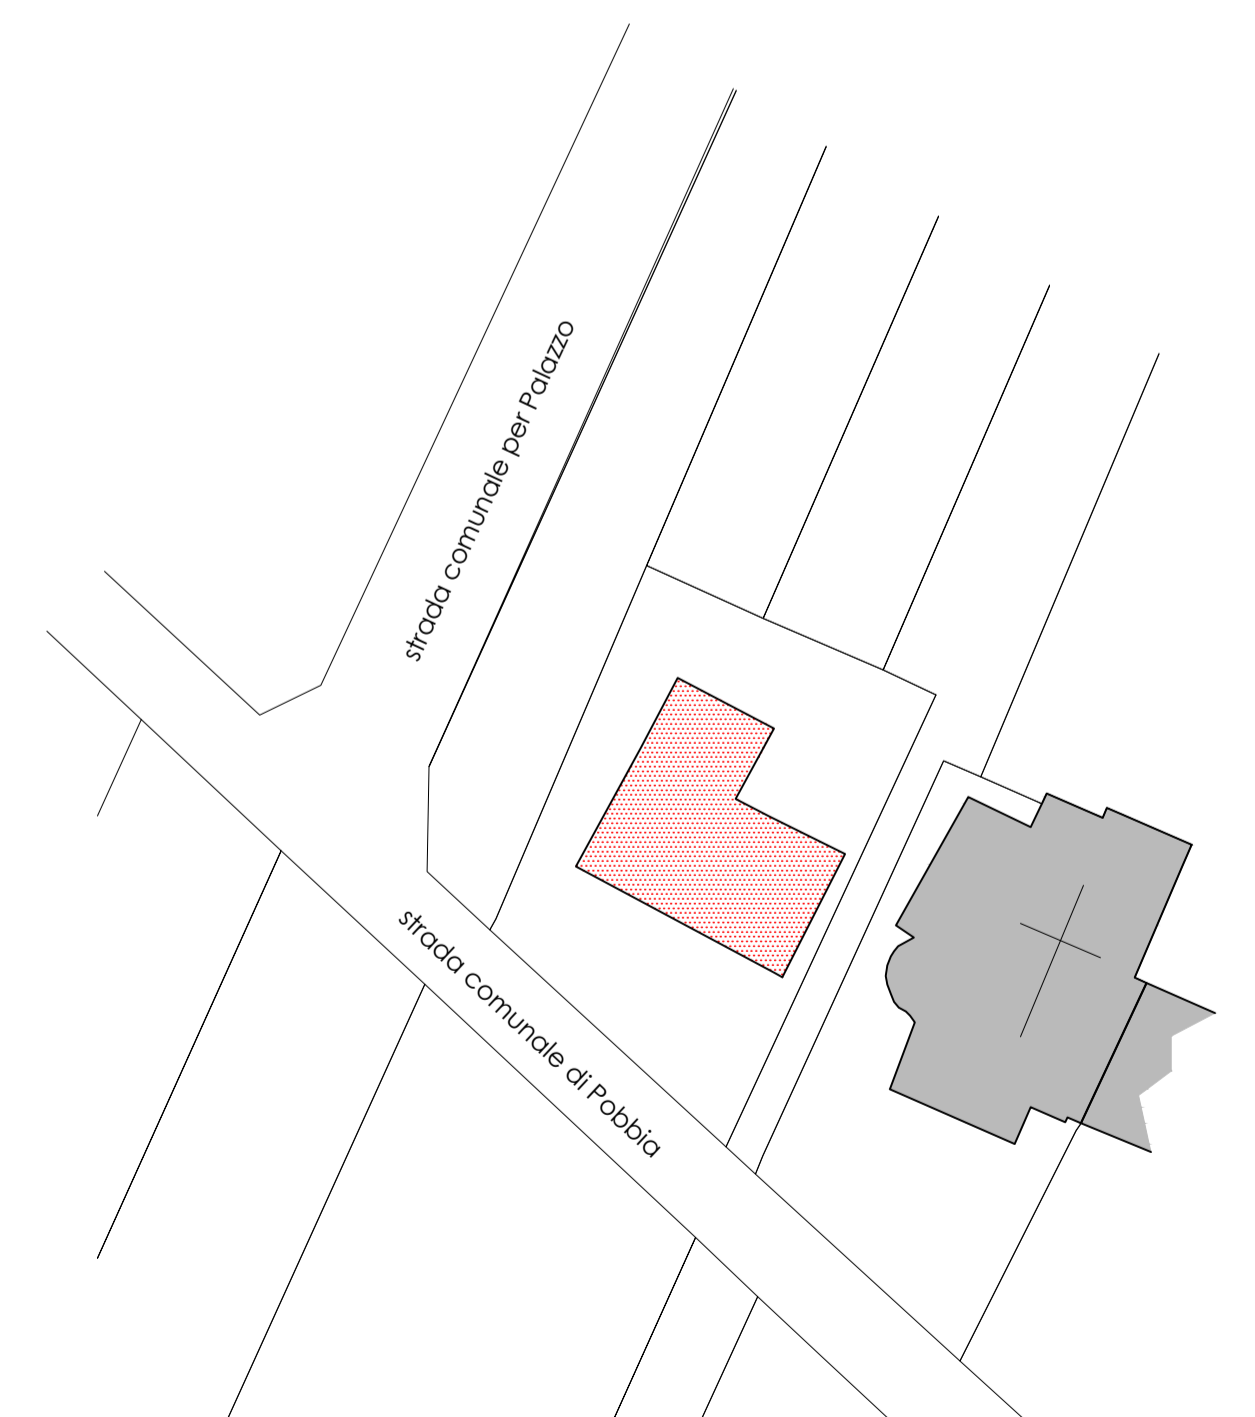

ex asilo L. Rolla - frazione Pobbia - oggetto d'intervento edilizio

Il progettista
(firmato digitalmente)

| | | |
|--|--|-----------------|
| <p>geom. luca lana</p> <p>Via Roma 56 - AZEGLIO (TO) Tel. e fax 0125 72380 - e-mail luca.lana@tin.it C.F. LNALCU63E23E3792 - P.I. 05704930014</p> | <p>committente COMUNE DI AZEGLIO - Città Metropolitana di Torino</p> | <p>1</p> |
| | <p>lavoro Messa in sicurezza edificio ex Asilo L. ROLLA primo lotto - CUP D49D22000430001 PROGETTO ESECUTIVO</p> | |
| <p>scala 1:2.000 - 1:1.000</p> <p>1:500</p> | <p>titolo FOTO AEREA - ESTRATTO C.T.R. ESTRATTO P.R.G. e MAPPA PLANIMETRIA</p> | |
| <p>data maggio 2024</p> | | |