

INDIVIDUAZIONE DELL'AREA DI INTERVENTO SU CARTA TECNICA REGIONALE C.T.R. - Sezioni 114160 - 115130

scala 1:10.000



INDIVIDUAZIONE DELL'AREA DI INTERVENTO SU CARTA TECNICA PROVINCIALE C.T.P. - Elementi 114161 - 114162


scala 1:5.000



INDIVIDUAZIONE DELL'AREA DI INTERVENTO SU CATASTALE

Foglio 13 part. 449


scala 1:500

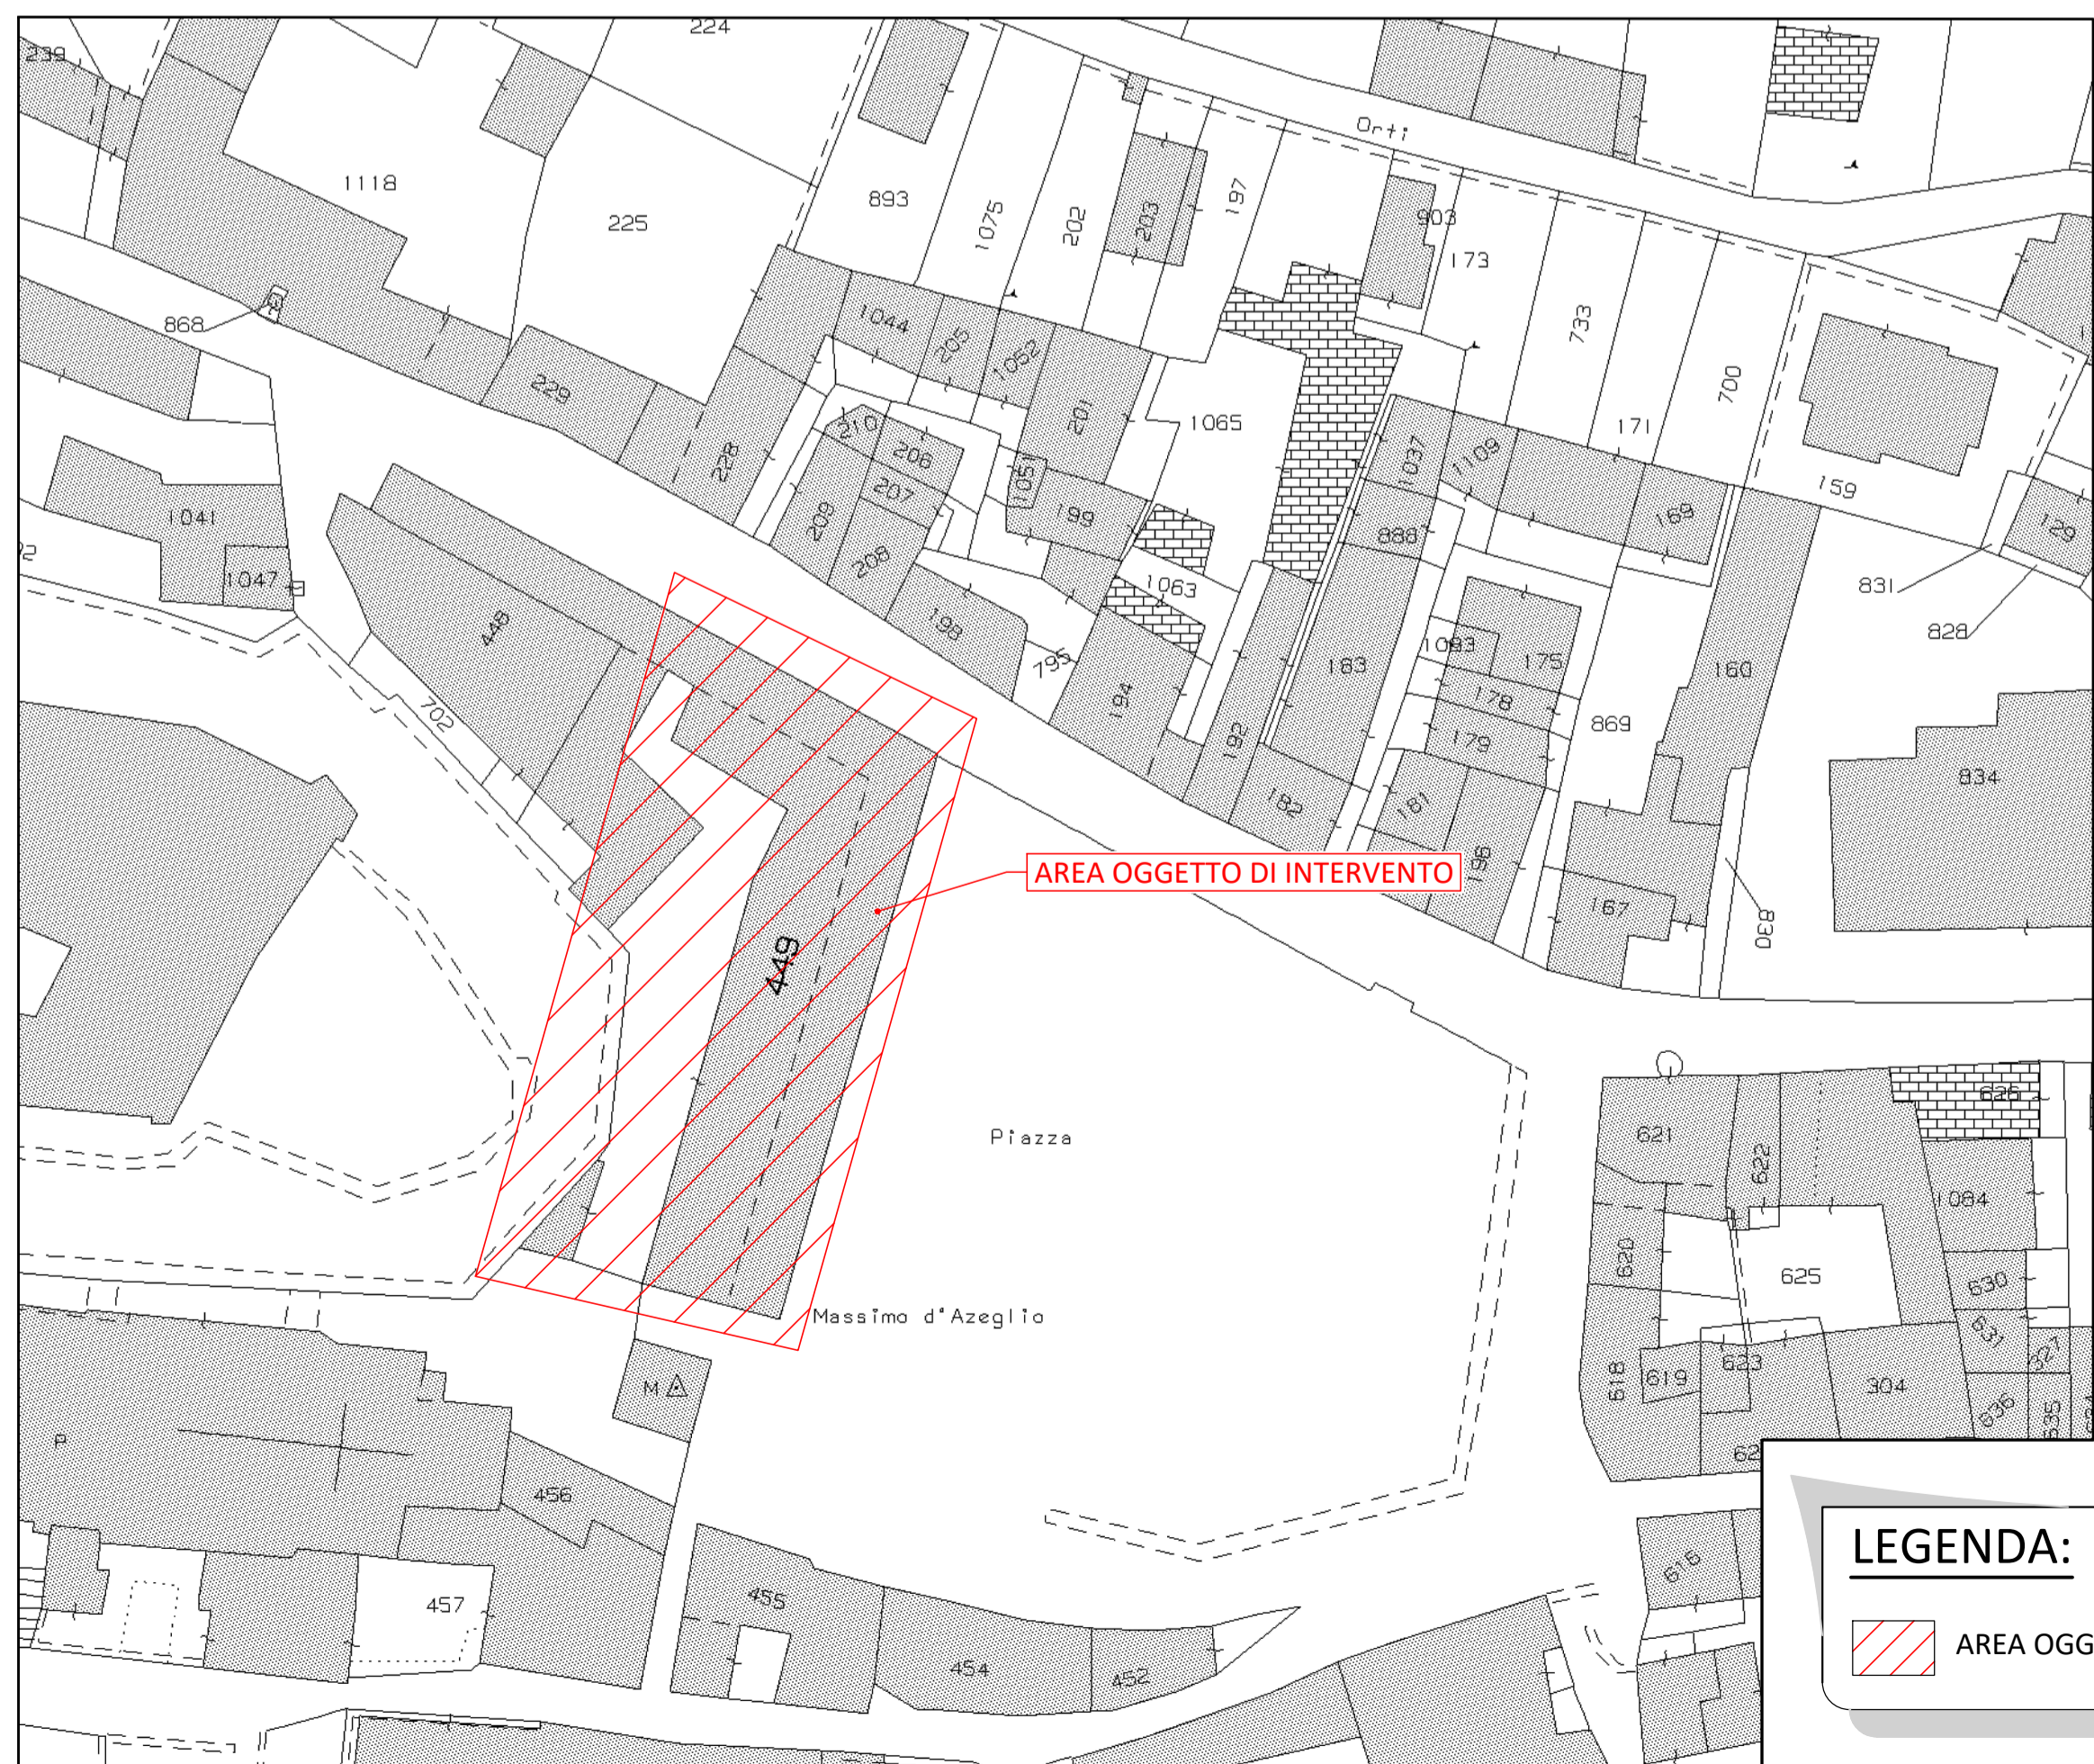

INDIVIDUAZIONE DELL'AREA DI INTERVENTO SU PRG COMUNALE

COMUNE DI AZEGLIO (TO)

scala 1:1.000

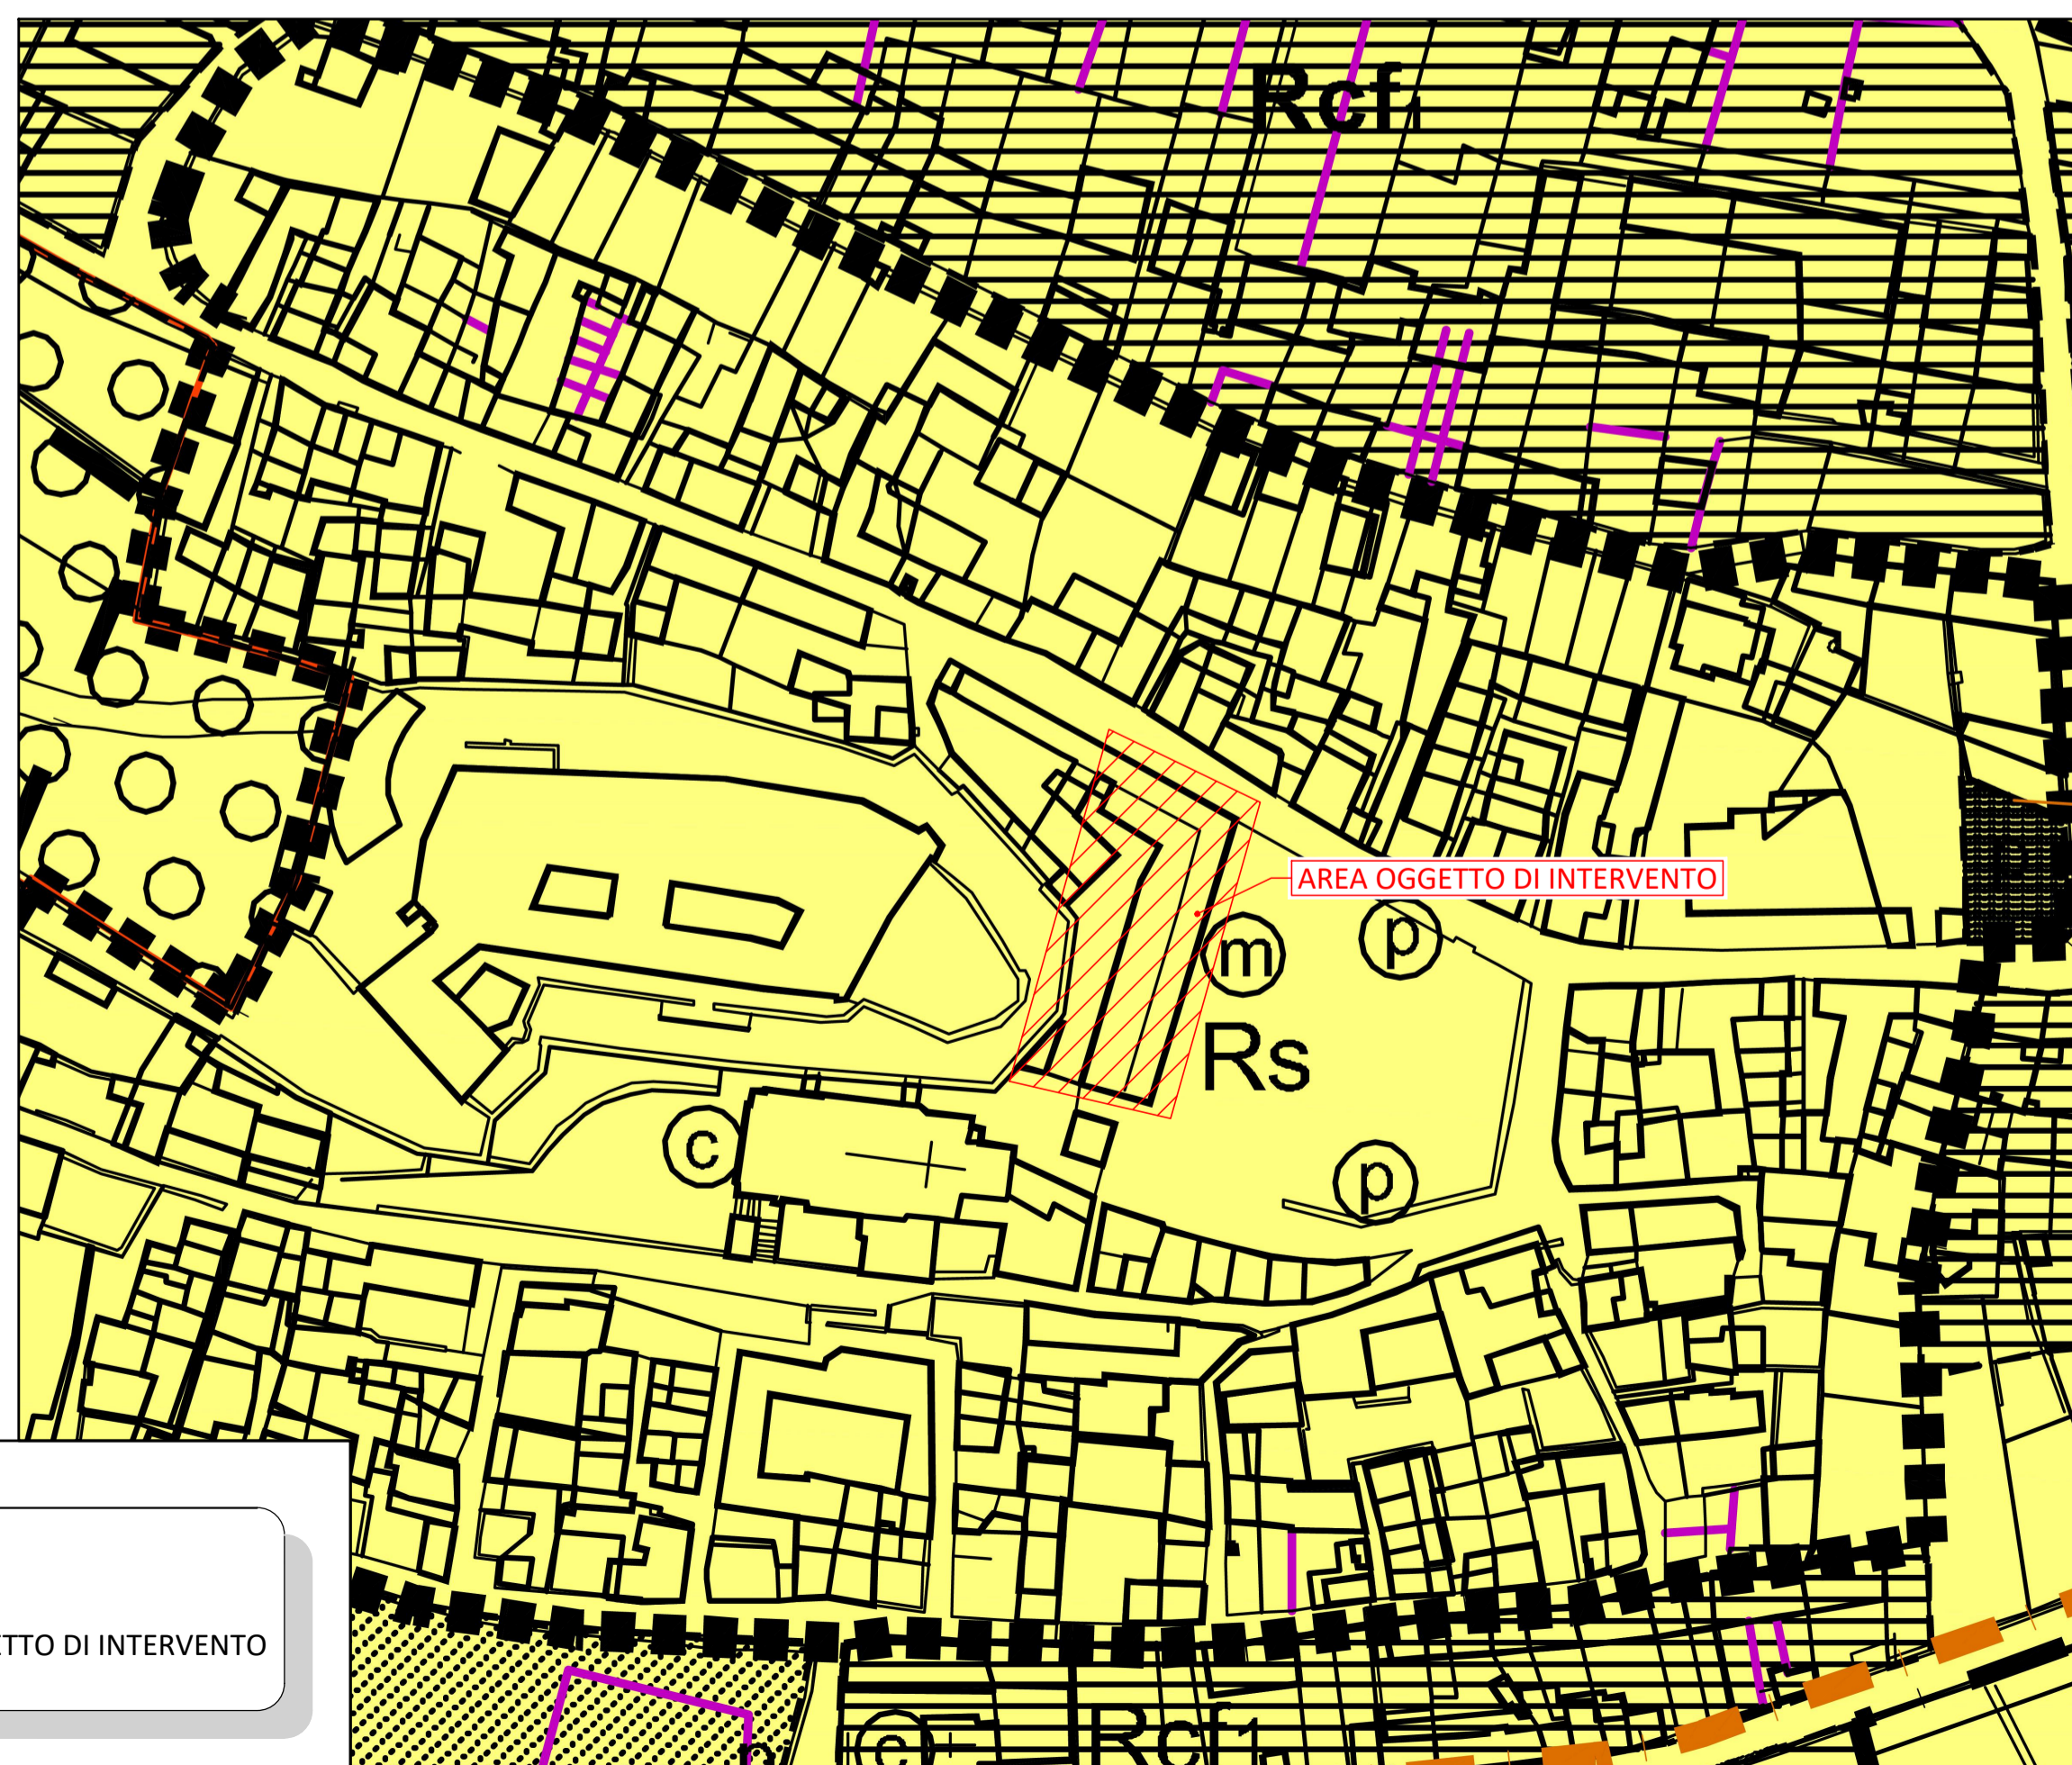

LEGENDA:  
 AREA OGGETTO DI INTERVENTO

AREE DESTINATE ALLA RESIDENZA

- Rs aree di interesse storico e/o ambientale
- Rcf aree confermate
- Rcp aree di completamento
- N nuove aree residenziali

AREE DESTINATE AGLI IMPIANTI PRODUTTIVI, DIREZIONALI E COMMERCIALI

- Pr impianti industriali - aree di riordino
- Np nuove aree di produttive

AREE DESTINATE ALL'ATTIVITA' AGRICOLA

- A aree agricole normali
- AA aree agricole/ambientali
- AM aree con valore ambientale
- AR agglomerati rurali
- verde privato

AREE PER ATTREZZATURE E SERVIZI IN INSEDIAMENTI RESIDENZIALI

- I aree per l'istruzione
- S aree per attrezzature di interesse comune
- V aree per verde attrezzato e sport
- P aree per parcheggi pubblici
- SL aree per servizi : SL locali
- SGp aree per attrezzare private
- nS nuove aree per servizi

AREE PER ATTREZZATURE E SERVIZI PER INSEDIAMENTI PRODUTTIVI, DIREZIONALI E COMMERCIALI

- SP aree per servizi
- nsp nuove aree per servizi




COMMITTENTE: **COMUNE DI AZEGLIO**

OGGETTO: **SOSTITUZIONE SERRAMENTI ESTERNI PALAZZO MUNICIPALE CUP: D43I22000330006 CIG: 99735902D6**

LOCALITÀ DELL'INTERVENTO: **COMUNE DI AZEGLIO, PIAZZA MASSIMO D'AZEGLIO, N° 2**

FASE PROGETTUALE: **PROGETTO ESECUTIVO**

ARCHIVIO: 5919 | 141 | ARC | 001 | ESE | 01 | SCALA: VARIE

TITOLO ELABORATO: **INQUADRAMENTO GENERALE**

DATA: **Loranzè, Agosto 2023**

CODICE	AMBITO PROGETTUALE	RESPONSABILE D'AREA	REDDITO	VERIFICATO	RIESAMINATO	APPROVATO	REV	DATA	NOTE
ARC	ARCHITETTURA ED EDILIZIA	Arch. A. DEMARIA - Arch. M. DI PERNA	E.I.	M.D.P.			0	25/07/2023	EMISSIONE
GGO	AMBIENTE E TERRITORIO	Geom. P. CARRILLI					1	01/08/2023	EMISSIONE
IDR	IDRAULICA	Ing. M. VERNETTI ROSINA					2		
IEL	IMPIANTI ELETTRICI E SPECIALI	Ing. G. ZAPPALÀ					3		
IME	IMPIANTI FLUIDO MECCANICI	Ing. A. BREGOLINI					4		
SEC	SICUREZZA	Ing. E. MORTELLO					5		
STR	STRUTTURE E INFRASTRUTTURE	Ing. A. VACCARONE - Geom. F. TONINO					6		
VVF	PREVENZIONE INCENDI	Ing. A. BREGOLINI					7		
EXT	COLLABORATORI ESTERNI						8		
							9		

**SERTEC**  
ENGINEERING CONSULTING S.p.A.  
SINCE 1968

Strada Provinciale 222, n°31  
10010 Loranzè (TO)  
TEL. 0125.1970499 FAX 0125.564014  
e-mail: info@sertec@sertec-engineering.com  
www.sertec-engineering.it

IL DIRETTORE TECNICO:  
Dott. Ing. Gianluca ODETTO

PROGETTISTA:  
Ing. Lorenzo VIGNONO  
N° 13123 ALBO INGEGNERI  
PROVINCIA DI TORINO

CO-PROGETTISTA:  
Arch. Marco DI PERNA  
N°419 ORDINE ARCHITETTI  
PROVINCIA DI BIELLA

**ISO 9001**  
CERTIFICATO  
1259049

**FIDIC**

**oice**  
Associazione dei progettisti di ingegneria e architettura e di consulenza tecnico-commerciale