


PROSPETTO NORD
scala 1:100

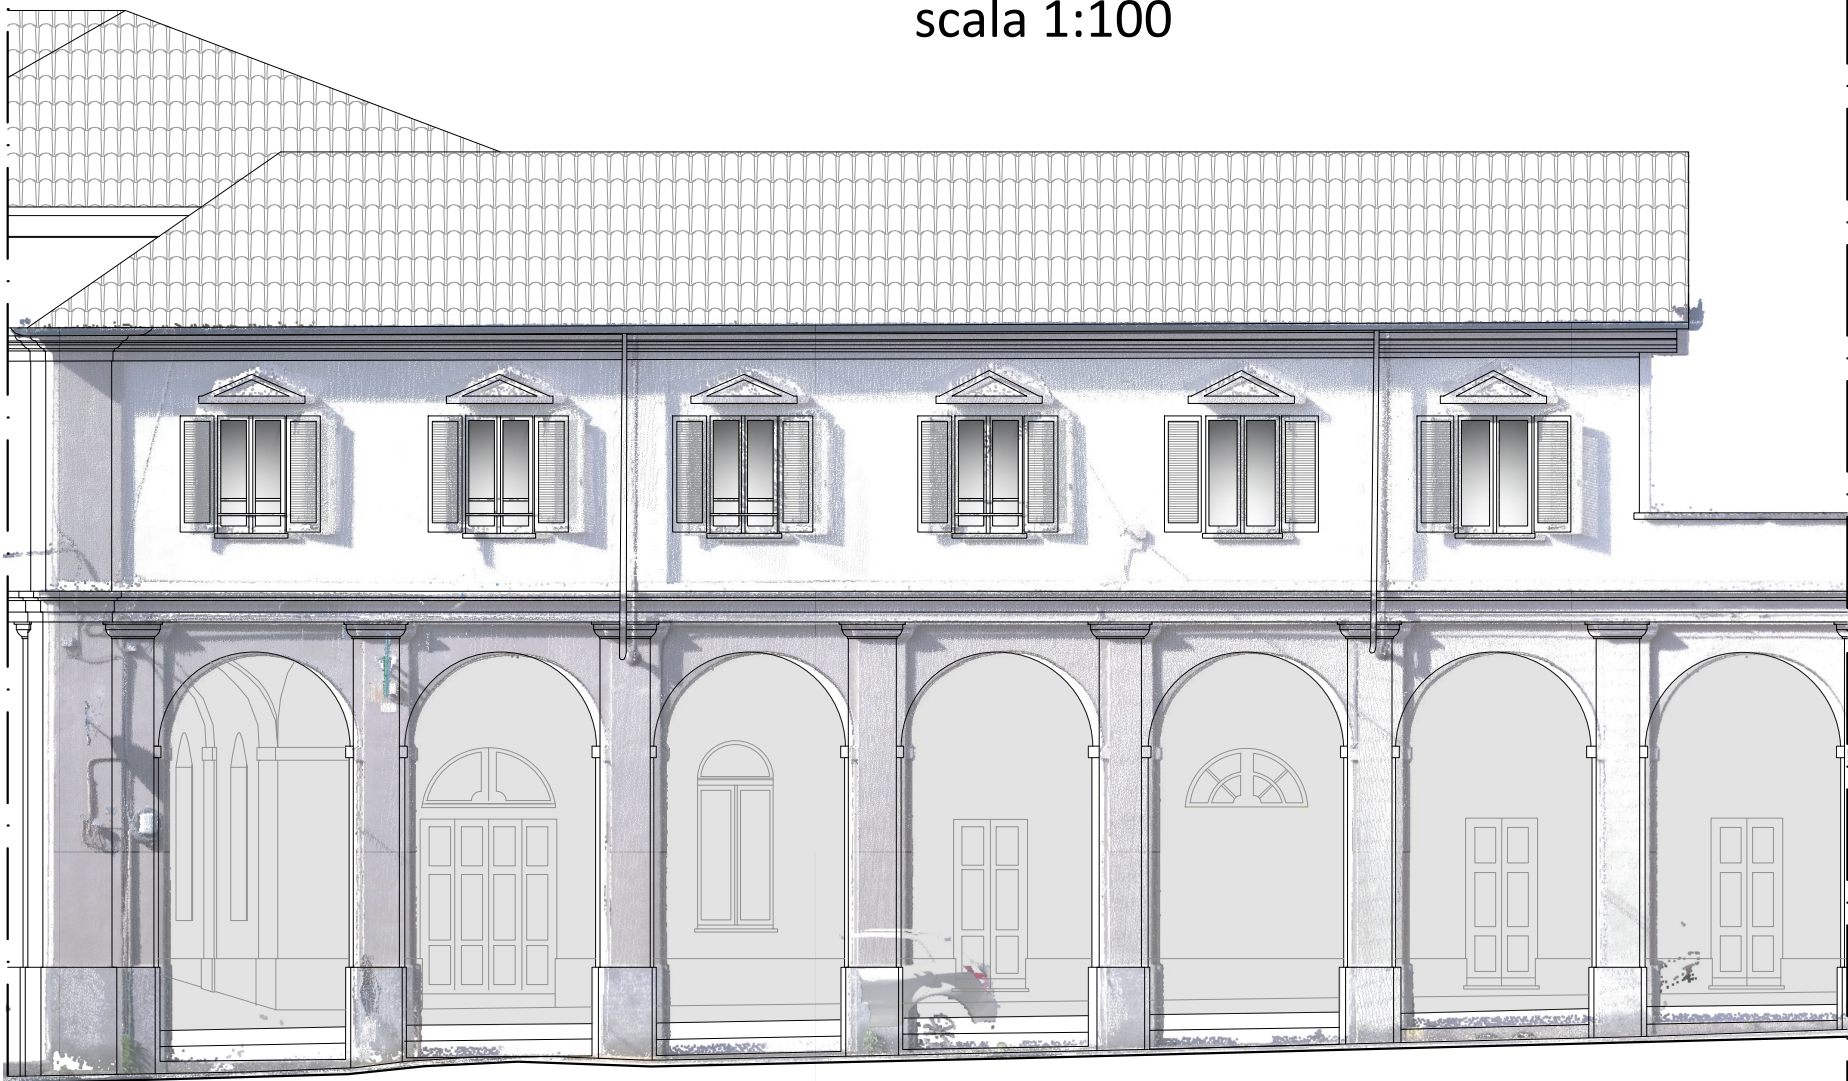

PROSPETTO EST
scala 1:100





COMMITTENTE:
COMUNE DI AZEGLIO

OGGETTO:
**SOSTITUZIONE SERRAMENTI ESTERNI
PALAZZO MUNICIPALE
CUP: D43I22000330006
CIG: 99735902D6**

LOCALITÀ DELL'INTERVENTO:
COMUNE DI AZEGLIO, PIAZZA MASSIMO D'AZEGLIO, N° 2

FASE PROGETTUALE:
PROGETTO ESECUTIVO

ARCHIVIO:
5919 141 ARC 003 ESE 01

TITOLO ELABORATO:
**PROSPETTI
STATO DI FATTO**

SCALA: **1:100**


CONTROLLO QUALITÀ ELABORATI

CODICE	AMBITO PROGETTUALE	RESPONSABILE D'AREA	REDATTO	VERIFICATO	RIESAMINATO	APPROVATO	REV	DATA	NOTE
ARC	ARCHITETTURA ED EDILIZIA	Arch. A. DEMARIA - Arch. M. DI PERNA	D.M.	M.D.P.			0	25/07/2023	EMISSIONE
GEO	AMBIENTE E TERRITORIO	Geol. P. CAMBULI	-	-			1	01/08/2023	EMISSIONE
IDR	IDRAULICA	Ing. M. VERNETTI ROSINA	-	-			2	-	-
IEL	IMPIANTI ELETTRICI E SPECIALI	Ing. G. ZAPPALÀ	-	-			3	-	-
IME	IMPIANTI FLUIDO MECCANICI	Ing. A. BREGOLIN	-	-			4	-	-
SIC	SICUREZZA	Ing. E. MORTELLO	-	-			5	-	-
STR	STRUTTURE E INFRASTRUTTURE	Ing. A. VACCARONE - Geom. F. TONINO	-	-			6	-	-
VVF	PREVENZIONE INCENDI	Ing. A. BREGOLIN	-	-			7	-	-
EXT	COLLABORATORI ESTERNI		-	-			8	-	-
			-	-			9	-	-

PROGETTISTA:
Ing. Lorenzo VIGNONO
N° 13123 ALBO INGEGNERI
PROVINCIA DI TORINO

CO-PROGETTISTA:
Arch. Marco DI PERNA
N°419 ORDINE ARCHITETTI
PROVINCIA DI BIELLA

IL DIRETTORE TECNICO:
Dott. Ing. Gianluca ODETTO

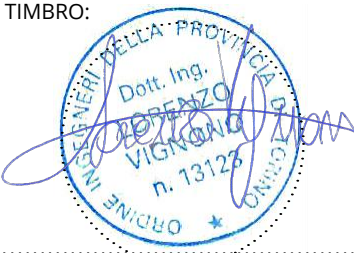Timbro: 

Timbro: 

