
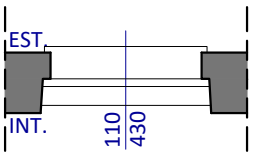
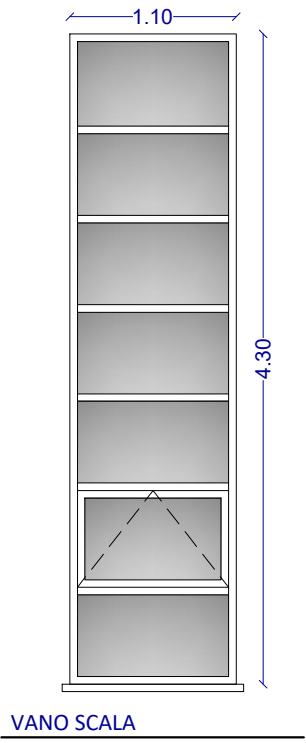
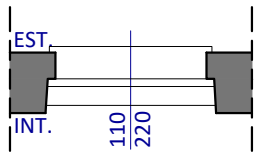
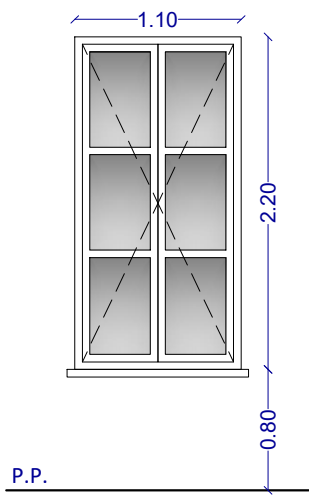
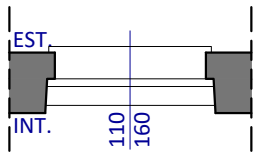


SCHEMI FINESTRE - PIANO PRIMO
scala 1:50

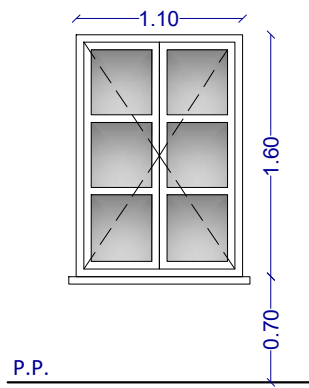

SERRAMENTO ESTERNO IN LEGNO		
TIPO	F.10	3
APRIBILE (mq)	1.76	
FISSO (mq)	-	
VASISTAS (mq)	-	
MATERIALE	Legno	
PIANO DEL COLORE - AZEGLIO		
COLORE	CP. 4990 - Bianco tortora	
U(W/m2K) globale	1.30	
U(W/m2K) vetro	-	
ACCESSORI	Maniglia interna	
APERTURA	Anta doppia	

SERRAMENTO ESTERNO IN LEGNO		
TIPO	F.11	11
APRIBILE (mq)	2.42	
FISSO (mq)	-	
VASISTAS (mq)	-	
MATERIALE	Legno	
PIANO DEL COLORE - AZEGLIO		
COLORE	CP. 4990 - Bianco tortora	
U(W/m2K) globale	1.30	
U(W/m2K) vetro	-	
ACCESSORI	Maniglia interna	
APERTURA	Anta doppia	


SERRAMENTO ESTERNO IN LEGNO		
TIPO	F.12	1
APRIBILE (mq)	-	
FISSO (mq)	4.09	
VASISTAS (mq)	0.64	
MATERIALE	Legno	
PIANO DEL COLORE - AZEGLIO		
COLORE	CP. 4990 - Bianco tortora	
U(W/m2K) globale	1.30	
U(W/m2K) vetro	-	
ACCESSORI	Maniglia interna - vetro opaco	
APERTURA	Anta singola vasistas	

SERRAMENTO ESTERNO IN LEGNO		
TIPO	F.13	1
APRIBILE (mq)	-	
FISSO (mq)	-	
VASISTAS (mq)	0.60	
MATERIALE	Legno	
PIANO DEL COLORE - AZEGLIO		
COLORE	CP. 4990 - Bianco tortora	
U(W/m2K) globale	1.30	
U(W/m2K) vetro	-	
ACCESSORI	Maniglia interna - Vetro satinato	
APERTURA	Anta singola vasistas	


SERRAMENTO ESTERNO IN LEGNO		
TIPO	PF.07	3
APRIBILE (mq)	3.30	
FISSO (mq)	-	
VASISTAS (mq)	-	
MATERIALE	Legno	
PIANO DEL COLORE - AZEGLIO		
COLORE	CP. 4990 - Bianco tortora	
U(W/m2K) globale	1.30	
U(W/m2K) vetro	-	
ACCESSORI	Maniglia interna	
APERTURA	Anta doppia	

N.B.: Le dimensioni indicate dei serramenti dovranno essere rilevate dall'impresa ed eventuali discostamenti dalle misure indicate in progetto saranno da intendersi compensate a corpo nell'appalto





PARTICOLARE NODO
INFERIORE PORTA-FINESTRA
scala 1:2

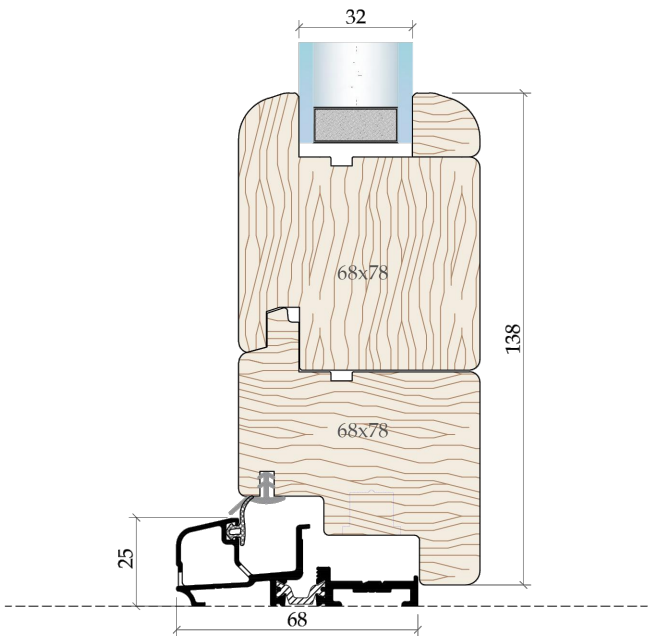

PARTICOLARE TRAVERSO
CENTRALE
scala 1:2

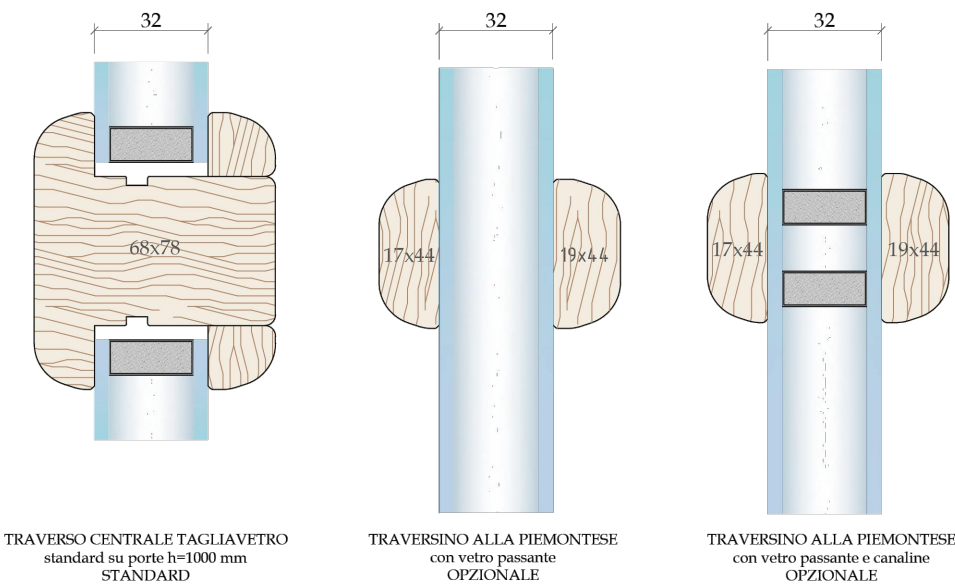





SCHEMI FINESTRE - PIANO TERRA
scala 1:50

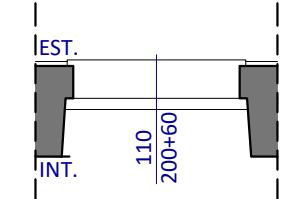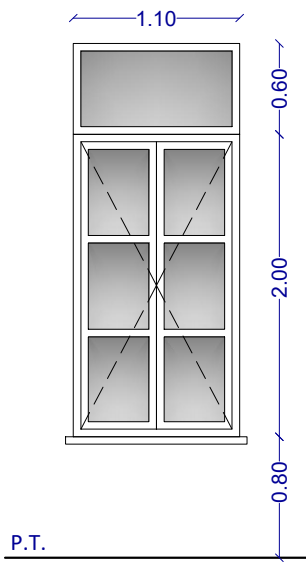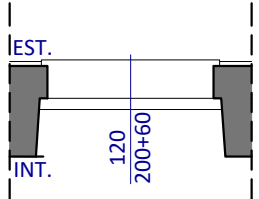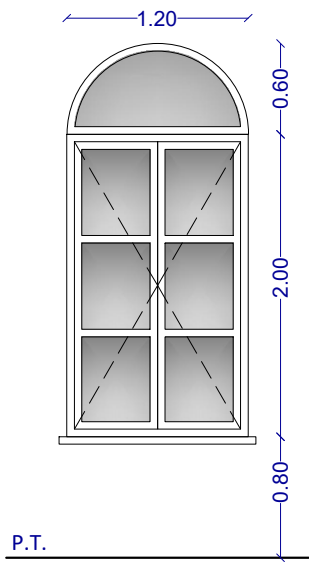

SERRAMENTO ESTERNO IN LEGNO		
TIPO	F.02	3
APRIBILE (mq)	2.40	
FISSO (mq)	0.57	
VASISTAS (mq)	-	
MATERIALE	Legno	
PIANO DEL COLORE - AZEGLIO		
COLORE	CP. 4990 - Bianco tortora	
U(W/m2K) globale	1.30	
U(W/m2K) vetro	-	
ACCESSORI	Maniglia interna	
APERTURA	Anta doppia	

SERRAMENTO ESTERNO IN LEGNO		
TIPO	F.03	1
APRIBILE (mq)	2.20	
FISSO (mq)	0.66	
VASISTAS (mq)	-	
MATERIALE	Legno	
PIANO DEL COLORE - AZEGLIO		
COLORE	CP. 4990 - Bianco tortora	
U(W/m2K) globale	1.30	
U(W/m2K) vetro	-	
ACCESSORI	Maniglia interna	
APERTURA	Anta doppia	

SCHEMI PORTE-FINESTRE
PIANO PRIMO
scala 1:50

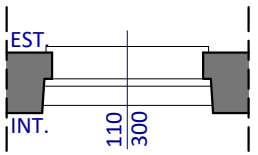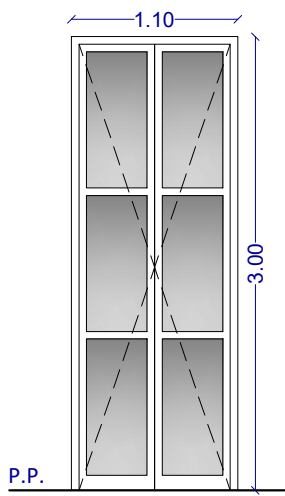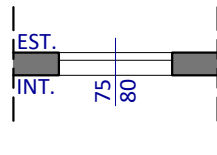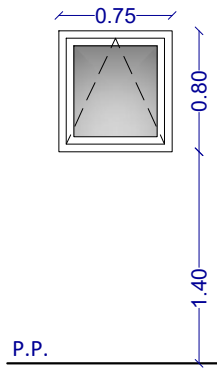



COMMITTENTE:
COMUNE DI AZEGLIO

OGGETTO:
**SOSTITUZIONE SERRAMENTI ESTERNI
PALAZZO MUNICIPALE
CUP: D43I22000330006
CIG: 99735902D6**

LOCALITÀ DELL'INTERVENTO:
COMUNE DI AZEGLIO, PIAZZA MASSIMO D'AZEGLIO, N° 2

FASE PROGETTUALE:
PROGETTO ESECUTIVO

ARCHIVIO: 5919 141 ARC 006 ESE 01

TITOLO ELABORATO:
ABACO SERRAMENTI - SCHEMI



Finanziato dall'Unione europea
NextGenerationEU

CODICE AREA:
ARC

N° ELABORATO:
006

SCALA: 1:50

DATA:
Loranzè, Agosto 2023

CONTROLLO QUALITA' ELABORATI			REDAITTO	VERIFICATO	RIESAMINATO	APPROVATO	REV	DATA	NOTE
CODICE	AMBITO PROGETTUALE	RESPONSABILE D'AREA	RESP. AREA	COORDINATORE	RESP. PROG.				
ARC	ARCHITETTURA ED EDILIZIA	Arch. A. DEMARIA - Arch. M. DI PERNA	F.T./D.M.	M.D.P.			0	25/07/2023	EMISSIONE
GEO	AMBIENTE E TERRITORIO	Geol. P. CAMBULI	-	-			1	01/08/2023	EMISSIONE
IDR	IDRAULICA	Ing. M. VERNETTI ROSINA	-	-			2	-	-
IEL	IMPIANTI ELETTRICI E SPECIALI	Ing. G. ZAPPALÀ	-	-			3	-	-
IME	IMPIANTI FLUIDO MECCANICI	Ing. A. BREGOLIN	-	-			4	-	-
SIC	SICUREZZA	Ing. E. MORTELLO	-	-			5	-	-
STR	STRUTTURE E INFRASTRUTTURE	Ing. A. VACCARONE - Geom. F. TONINO	-	-			6	-	-
VVF	PREVENZIONE INCENDI	Ing. A. BREGOLIN	-	-			7	-	-
EXT	COLLABORATORI ESTERNI	-	-	-			8	-	-
							9	-	-



Progettista:
Ing. Lorenzo VIGNONO
N° 13123 ALBO INGEGNERI
PROVINCIA DI TORINO

Co-Progettista:
Arch. Marco DI PERNA
N° 419 ORDINE ARCHITETTI
PROVINCIA DI BIELLA

IL DIRETTORE TECNICO:
Dott. Ing. Gianluca ODETTO

TIMBRO:


TIMBRO: