


Regione Piemonte

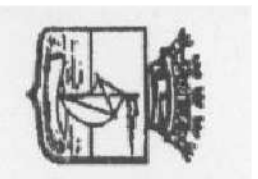

COMUNE DI AZEGLIO

Provincia di Torino

VARIANTE al P.R.G.C.

art. 17 comma 4 della L.R. n. 56/1977 e s.m.i.
(L.R. n. 1 del 26 gennaio 2007)

Progetto Definitivo

(approvato con D.C.C. n. del)

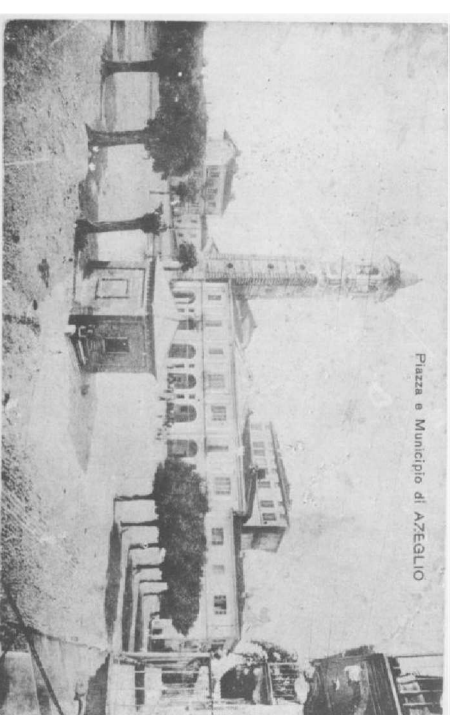


TAVOLA 3 Vari

Luglio 2010

Marzo 2011

Maggio 201

Schedatura ambientale del Centro Storico
(area Rs e limitrofe aree Rcf)

Tipologici
scala 1:1000

PROGETTISTA: Arch. Maria Rosa Cena Rossi
Via S. Pietro, 29 - 10014 CALUSO
c.f. CNE MRS 47L57 C665N
P.I. 01443010010

LEGENDA DELLA PALNIMETRIA DI SCHEDATURA

CARATTERI AMBIENTALI ECCEZIONALI

Restauro del prospetto

CARATTERI FORMALI ORIGINALI SIGNIFICATIVI

- mantenimento dei caratteri compositivi e degli elementi costruttivi con intervento di **Ripristino del prospetto**

CARATTERI FORMALI DI SCARSO INTERESSE

O COMPROMESSI
- ripresa dei caratteri originali ricorrendo con interventi di
Ricomposizione del prospetto

Informationen der Kunden können der Prospekt (Informations)

CARATTERI FORMALI FUORI CONTESTO
- trasformazione dei caratteri formali e compositivi con interventi di
Sostituzione

leggibili come elementi di frattura dell'ambiente urbano storico

FRONTI APERTI E VICOLI
- fronti e vicoli con visuali privilegiate

PERIMETRAZIONE CENTRO STORICO